


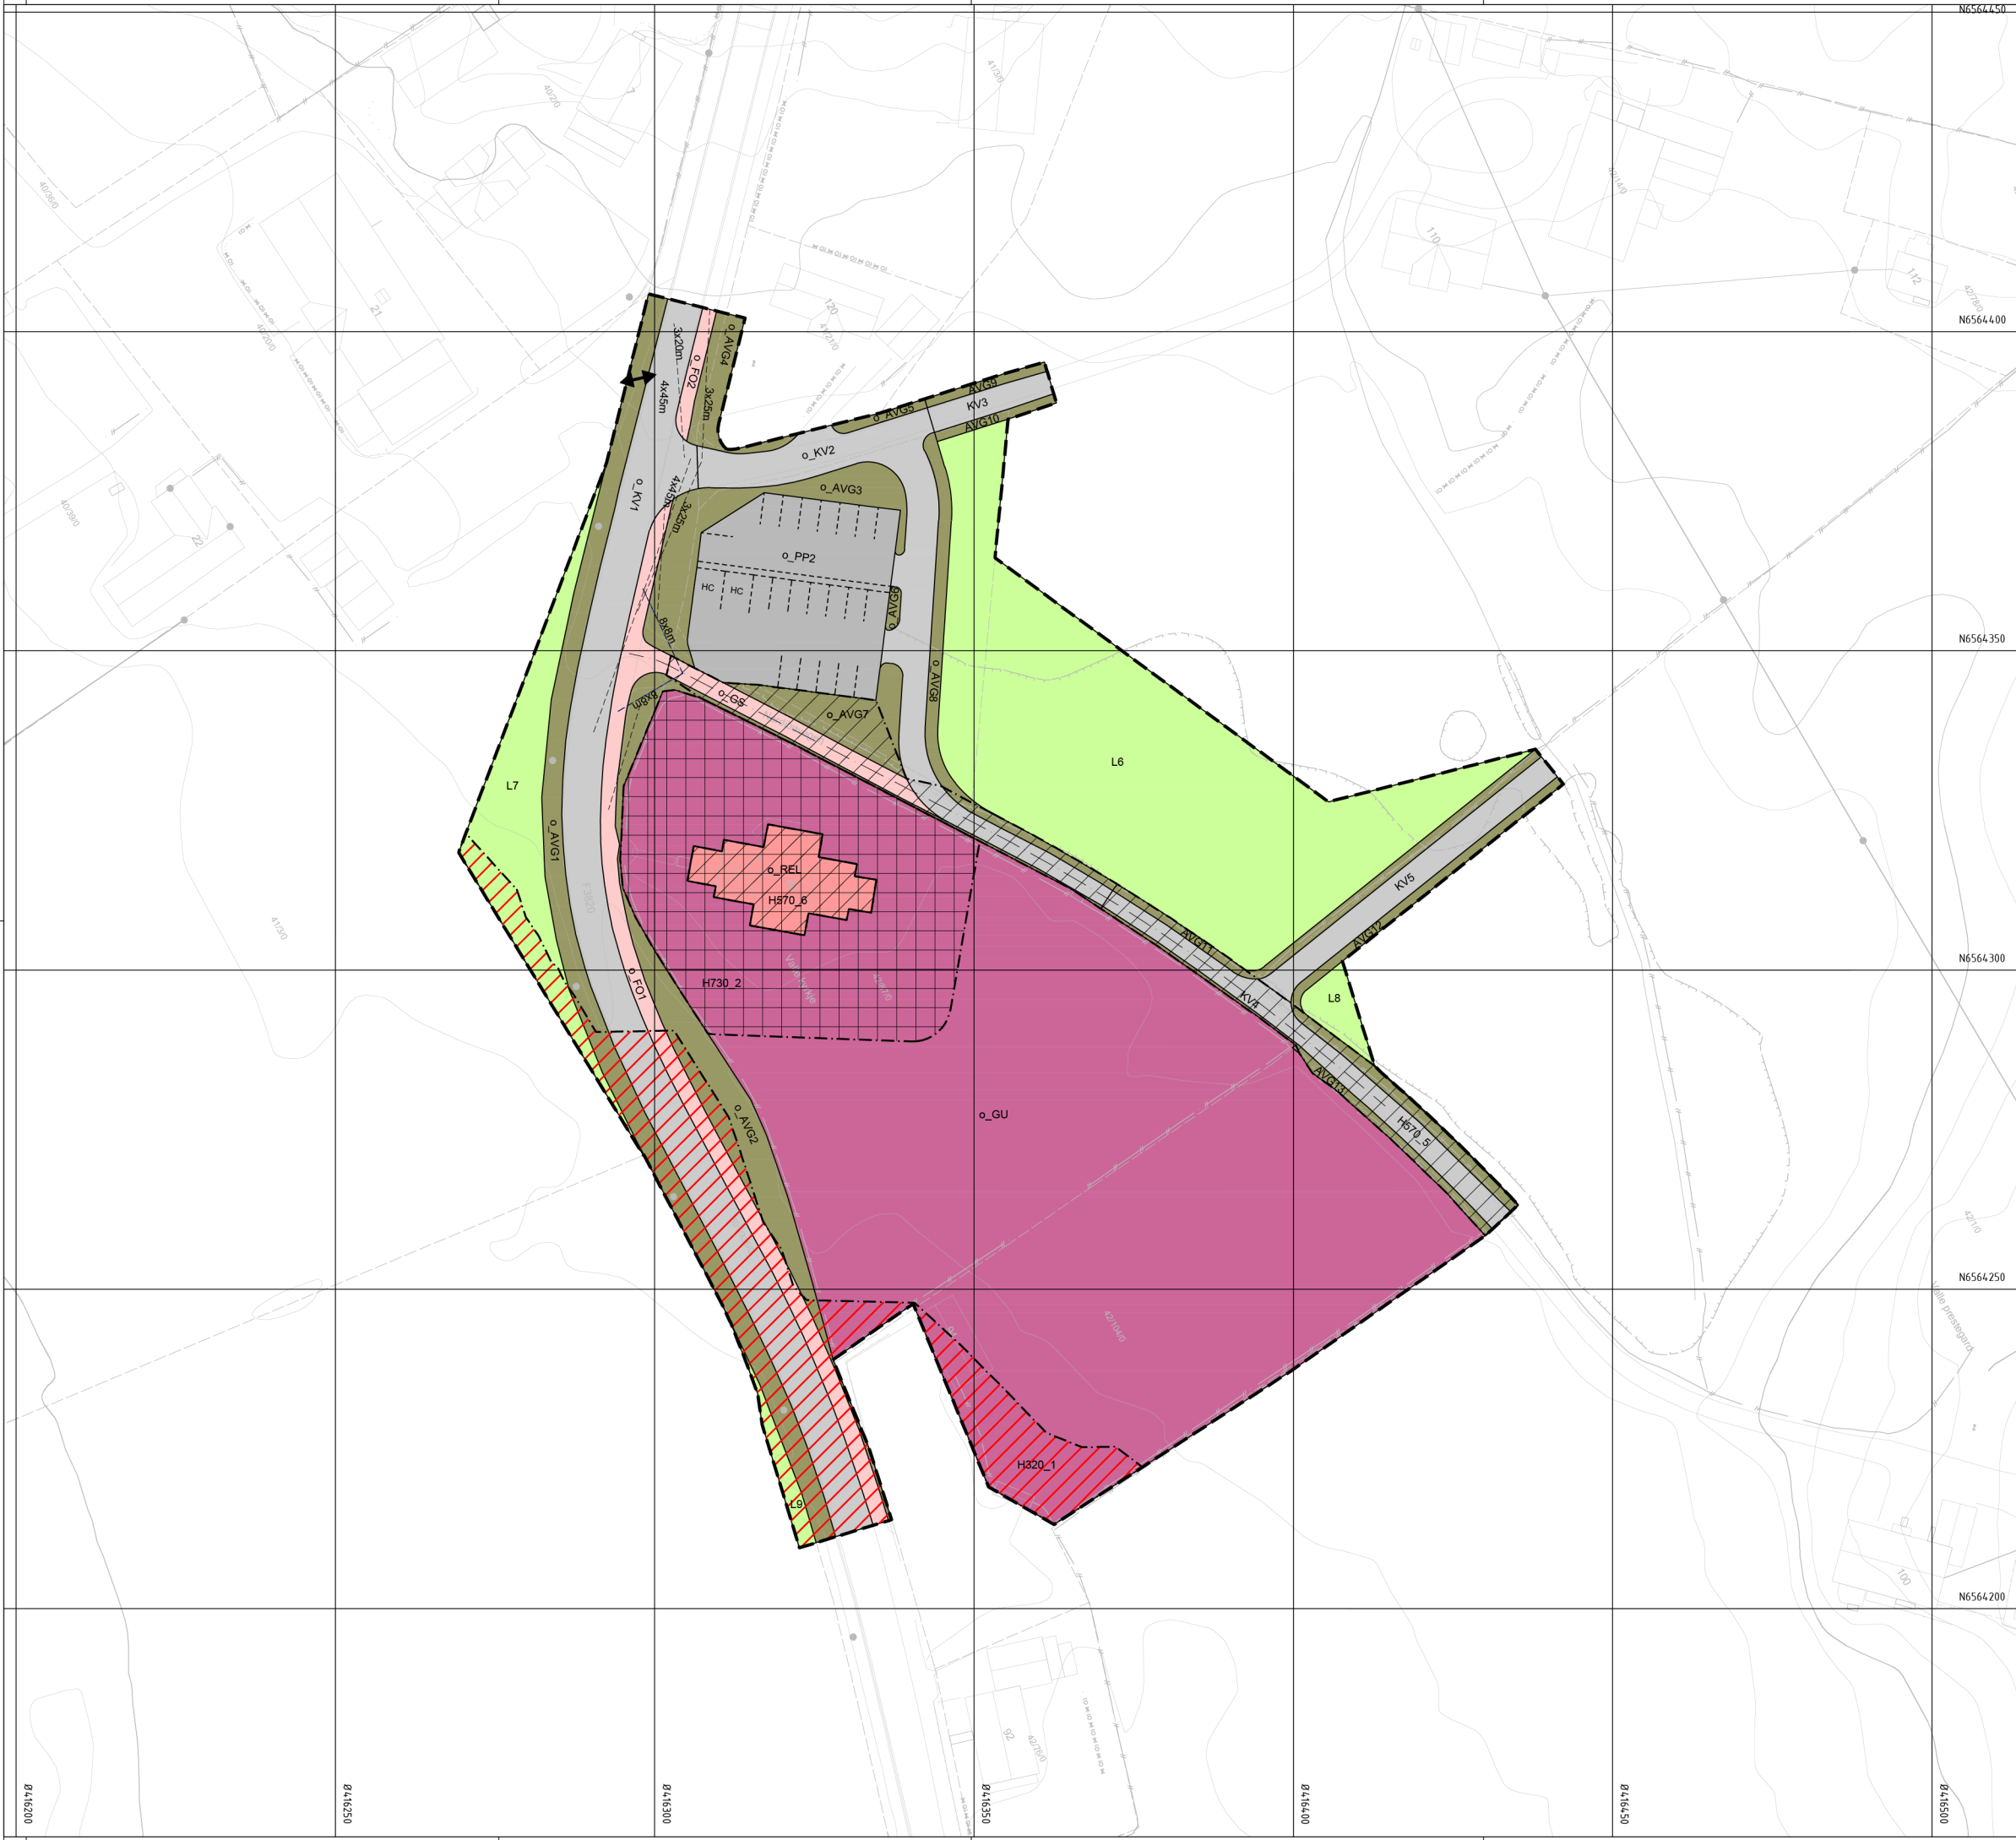

Tegnforklaring

Reguleringsplan PBL 2008

§12-5. Nr. 1 - Bebyggelse og anlegg

- REL Forsamlingslokale for tro- og livsynsutøvelse
- GU Gravplass

§12-5. Nr. 2 - Samferdselsanlegg og teknisk infrastruktur

- KV Kjøreveg
- FO Fortau
- GS Gang- og sykkelveg
- AVG Annen veggrunn, grantareal
- PP Parkeringsplasser

§12-5. Nr. 5 - Landbruks-, natur- og friluftsmål samt reindrift

- L Landbruksformål

§12 - 6 - Hensynssoner

- H320 Flomfare
- H570 Bevaring kulturmiljø
- H730 Båndlegging etter lov om kulturminner

Linjesymbol

- Plangrense
- Formålsgrense
- Grense for faresone
- Grense for angitt hensynssone
- Grense for båndleggingszone
- Bebyggelse som inngår i planen
- Regulert senterlinje
- Friskiltlinje
- Regulert parkeringsfelt

Punktsymboler

- Avkjørsel - både inn og utkjøring

Kartopplysninger

Kilde for basiskart: Valle kommune
Dato for basiskart: 01.12.2025
Koordinatsystem: ETRS89.UTM-32N
Høydegrunnlag: NN2000

Ekvidistanse: 1m

Kartmålestokk: 1:500

0 12,5 25m



Mindre endring av områdeplan for:

Valle Sentrum

Med tilhørende reguleringsbestemmelser

Arealplan-ID:
201102

Forslagsstiller:
Valle kommune ☐

SAKSBEHANDLING ETTER PLAN- OG BYGNINGSLOVEN

Dato	XXX	Revisjon	XXX
Dato	XXX	Revisjon	XXX
Dato	XXX	Revisjon	XXX

Kommunestyret sitt vedtak

Ny 2. gang behandling			
Offentlig ettersyn fra	til		
2. gangs behandling			
Offentlig ettersyn fra	til		
1. gangs behandling			
Kommisjonen av oppstart av planarbeid			
Oppstartsmøte...			

PLANEN ER UTARBEIDET AV: **VIANOVA** PLANKONSULENT

Det bekreftes at planen er i samsvar med kommunestyrets vedtak av: **PLANSENNAVN**

TEGNNR. DATO SIGN
R001 07.07.2026